




2 Vista 3D 1

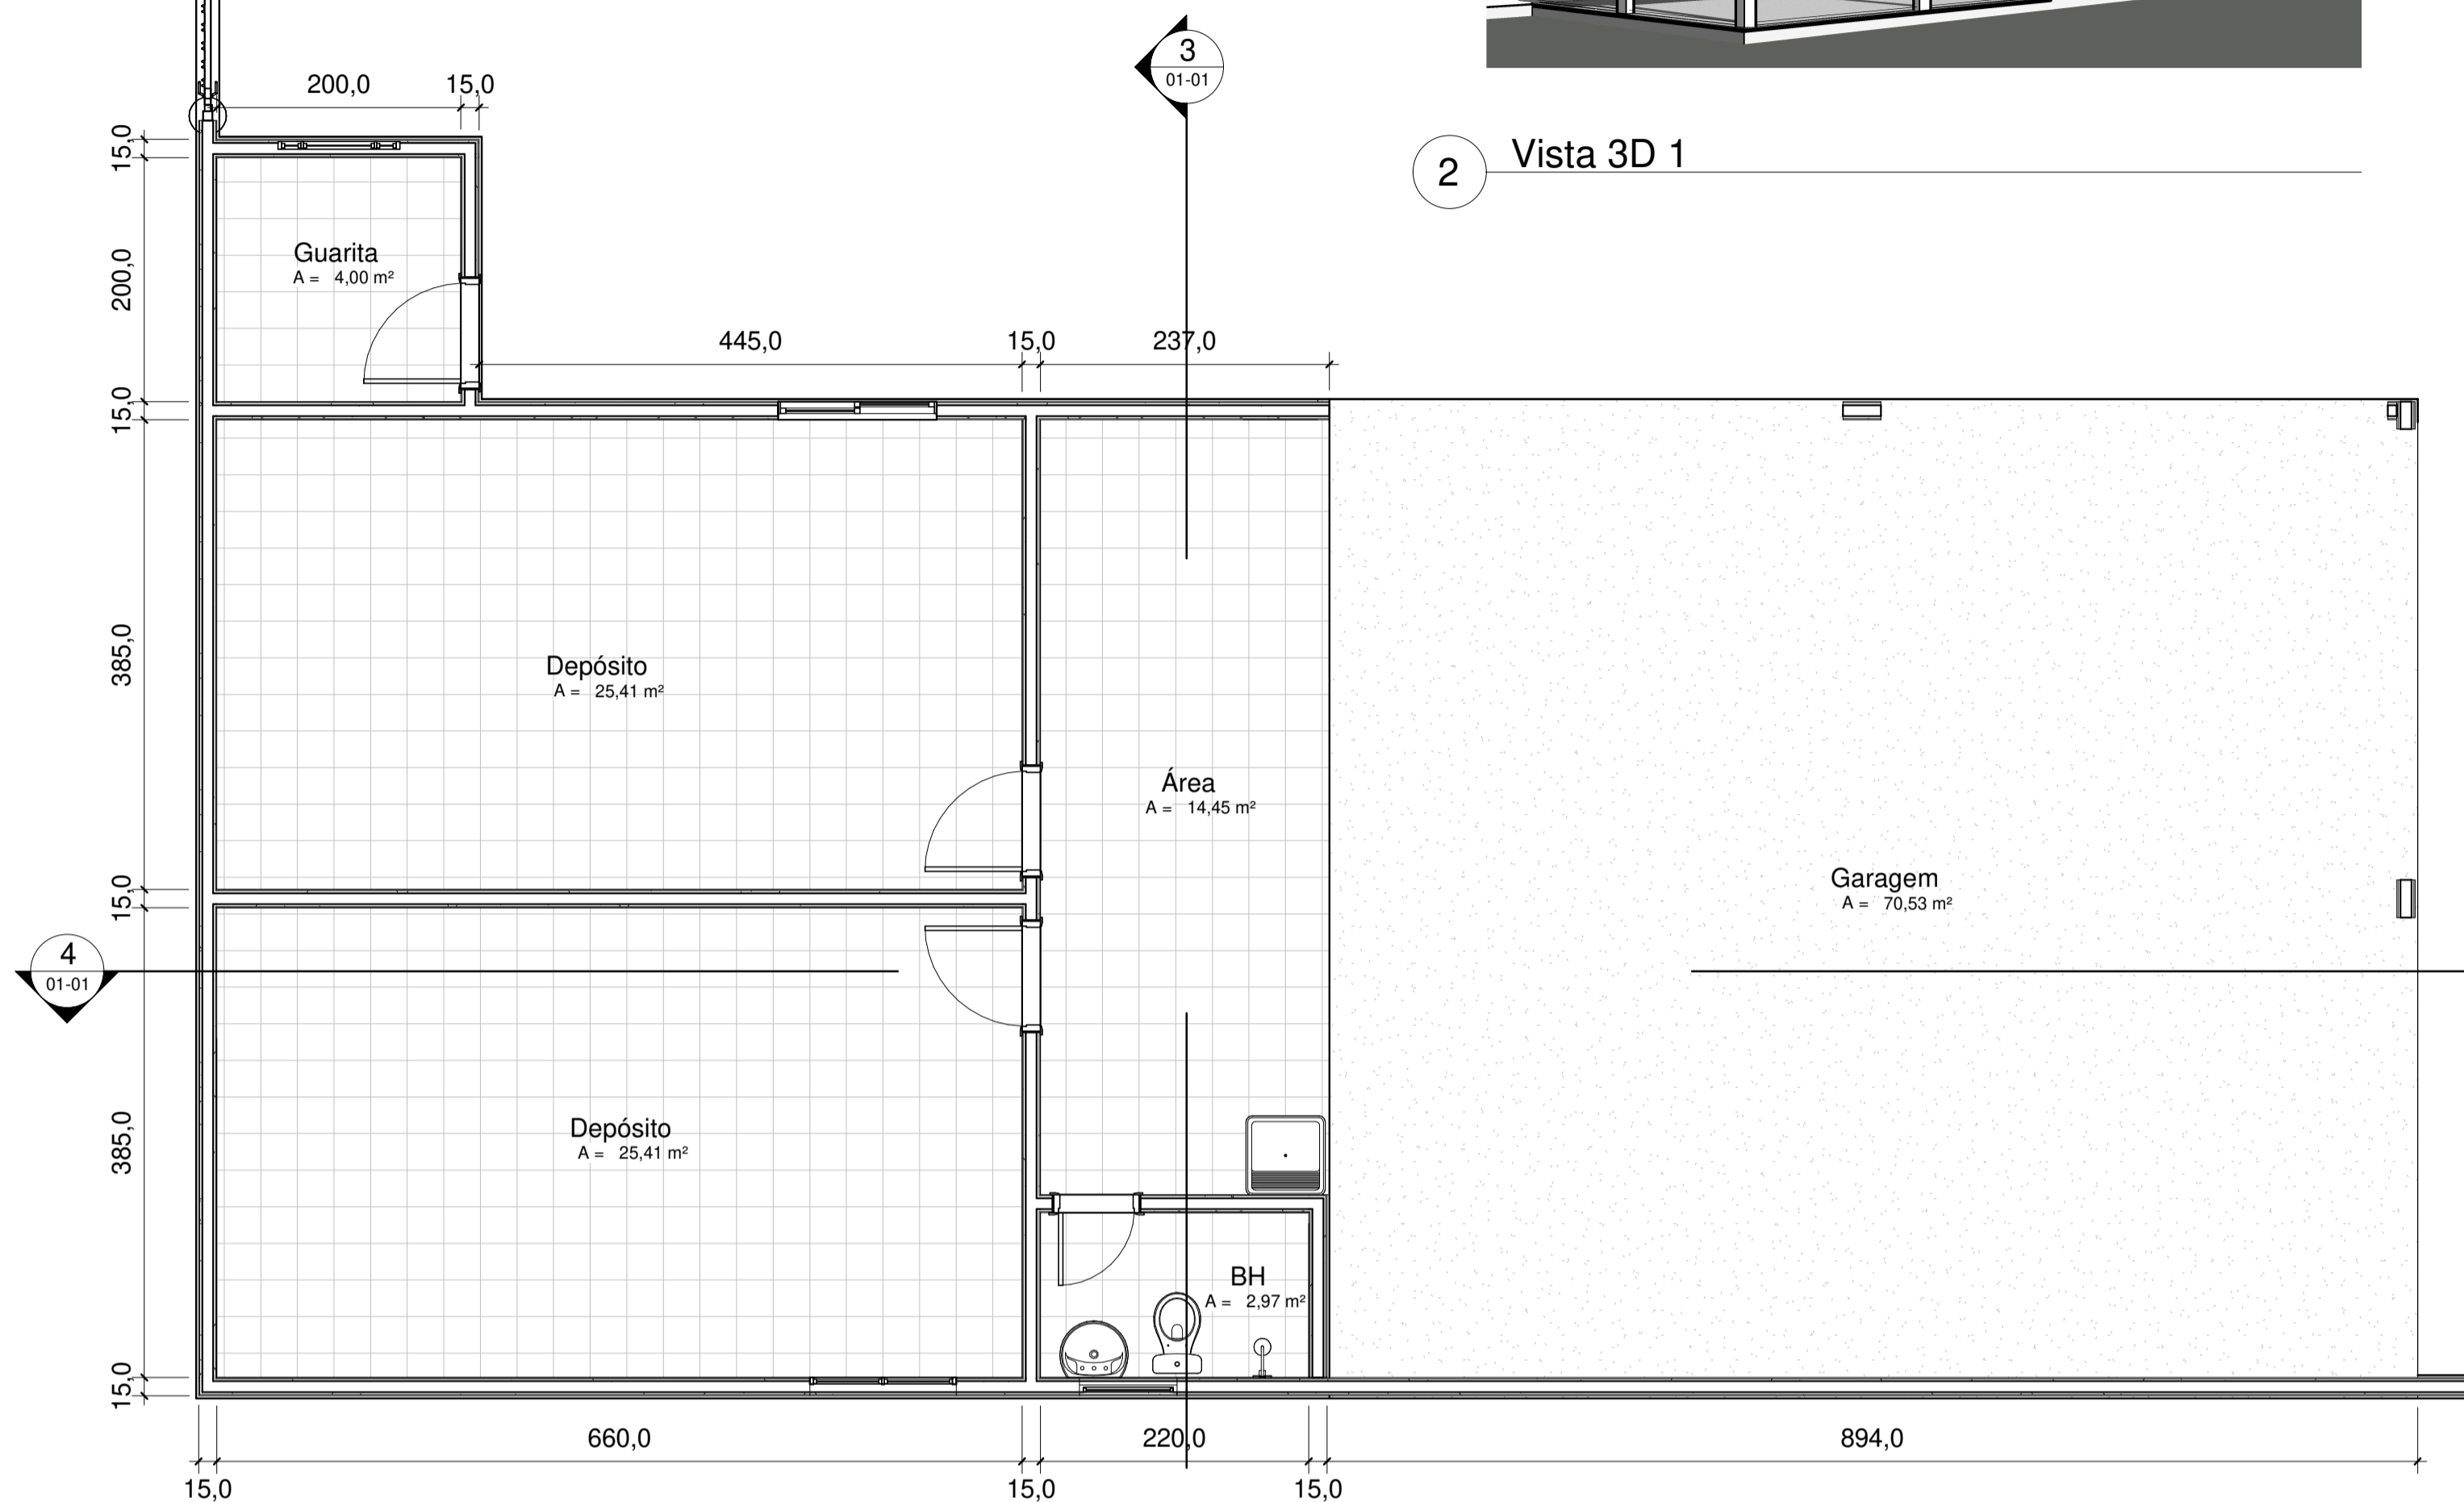


1 Planta Pavimento Térreo

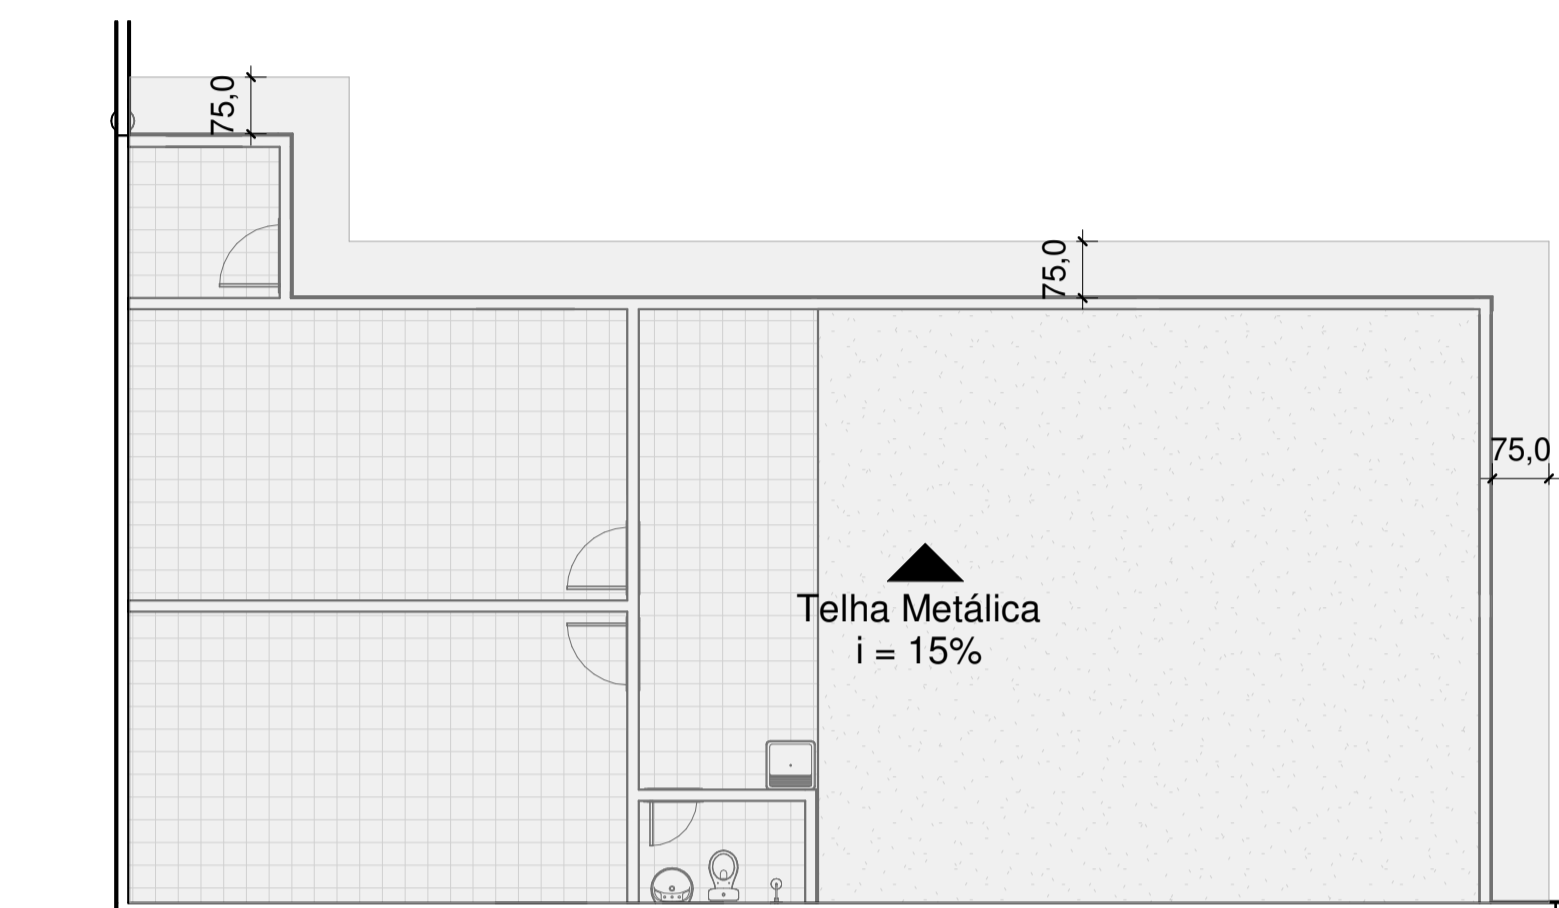

5 Cobertura

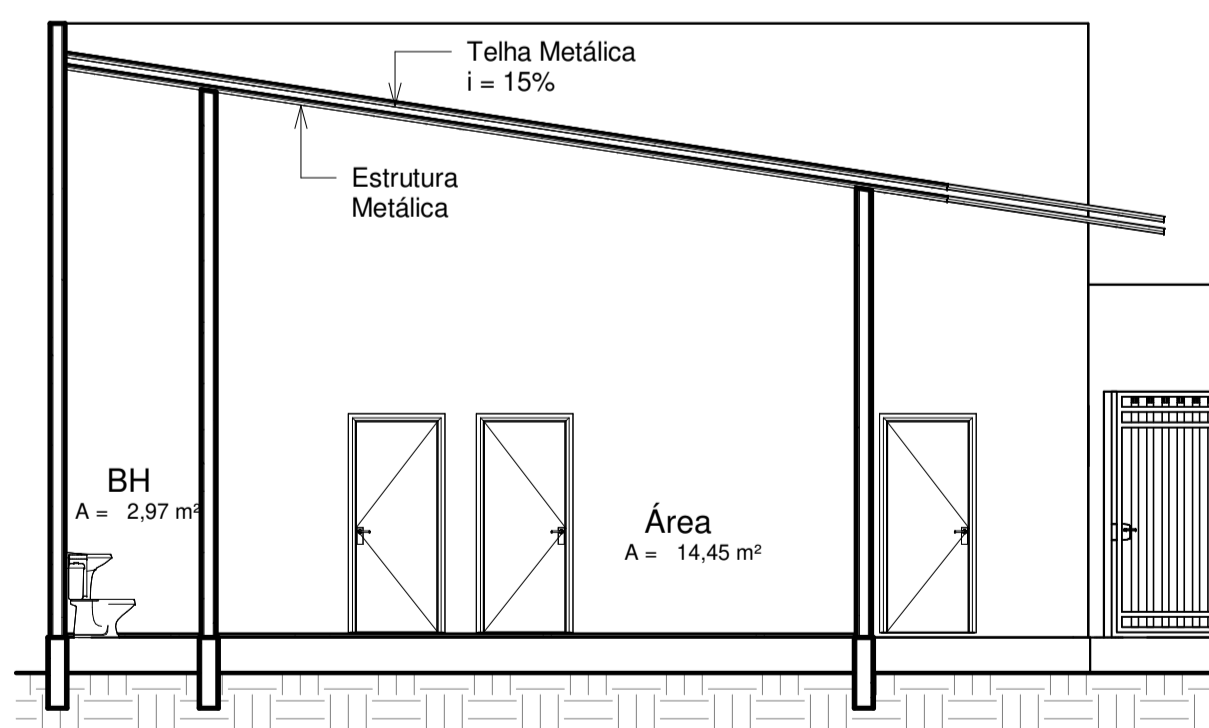

3 A-A

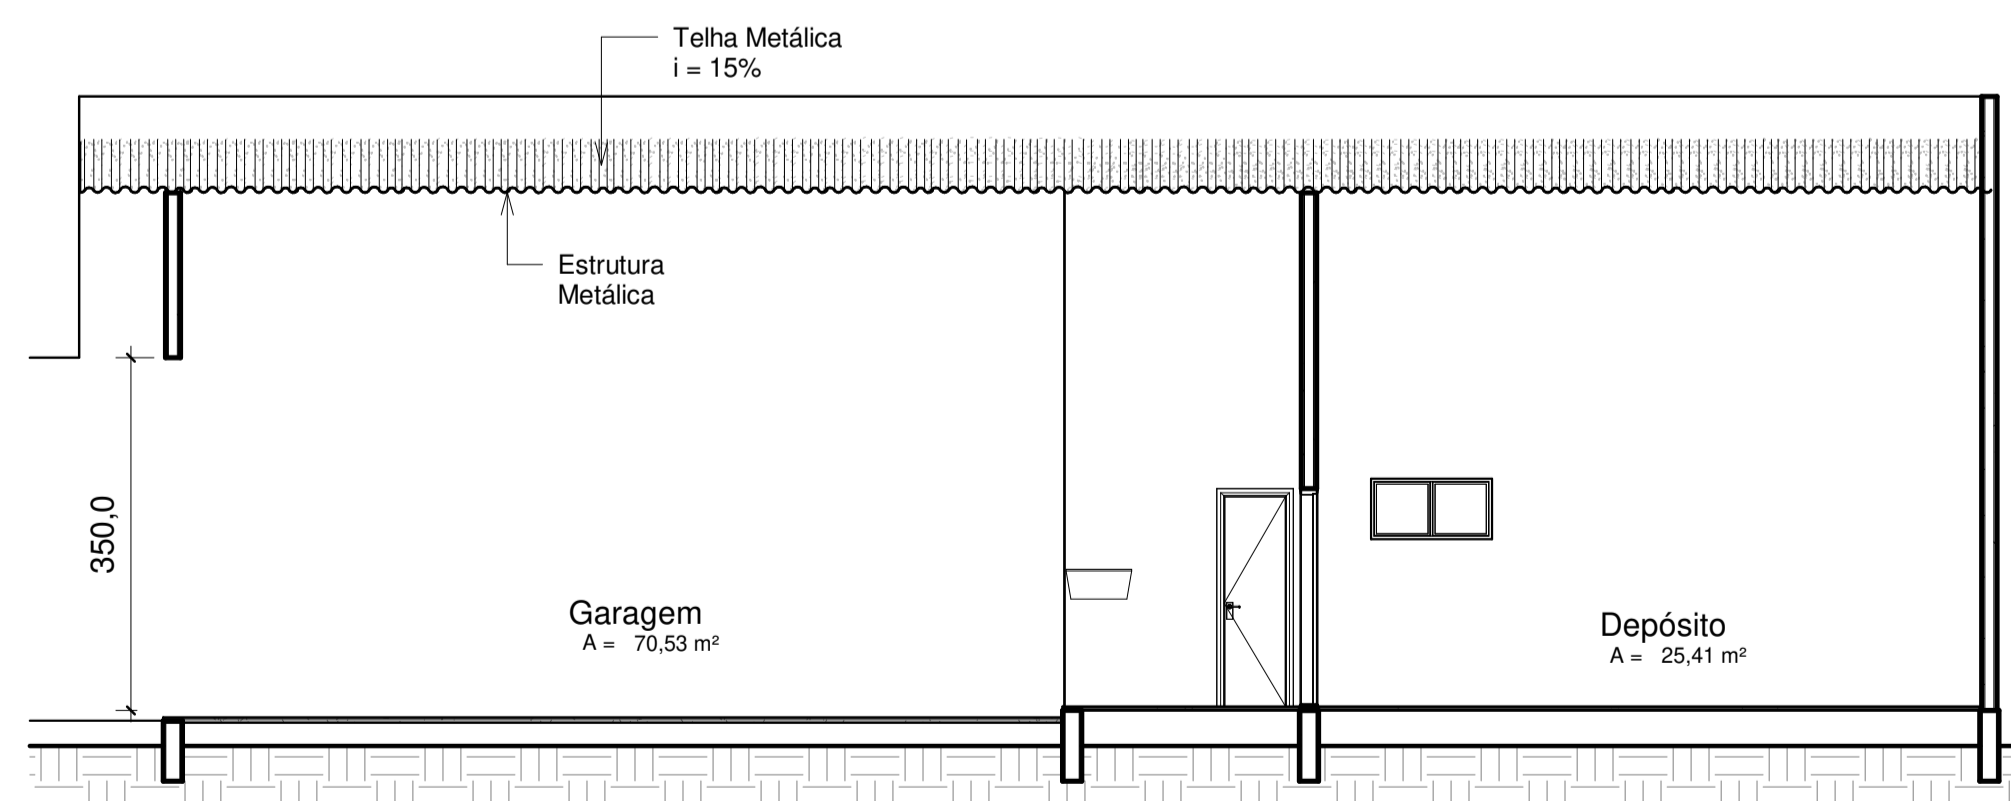

4 B-B

Fiscalização:

Rev.	Descrição	Data	Aprovação
03			
02			
01			
00	Emissão Inicial	14-02-2023	

OBRAS:		ARQUITETURA	
Garagem	Área do Terreno:	153,03 m²	
Centro - Dois Irmãos do Tocantins	Área Garagens e Varandas:	0,00 m²	
PROPRIETÁRIO:	Área de Lazer:	0,00 m²	
Sr(o/a) Município de Dois Irmãos do Tocantins	Taxa de Ocupação:	0,00 %	
CPF/CNPJ: 02.070.563/0001-81	Total Construído:	153,03 m²	

DESENHO:	ESCALA:	DATA:	PRANCHA:	ARQUIVO:
Autor	Como Indicado	09-02-2023	01-01	01-GAR-R00-A1.pdf 01-GAR-R00-A1.dwg

