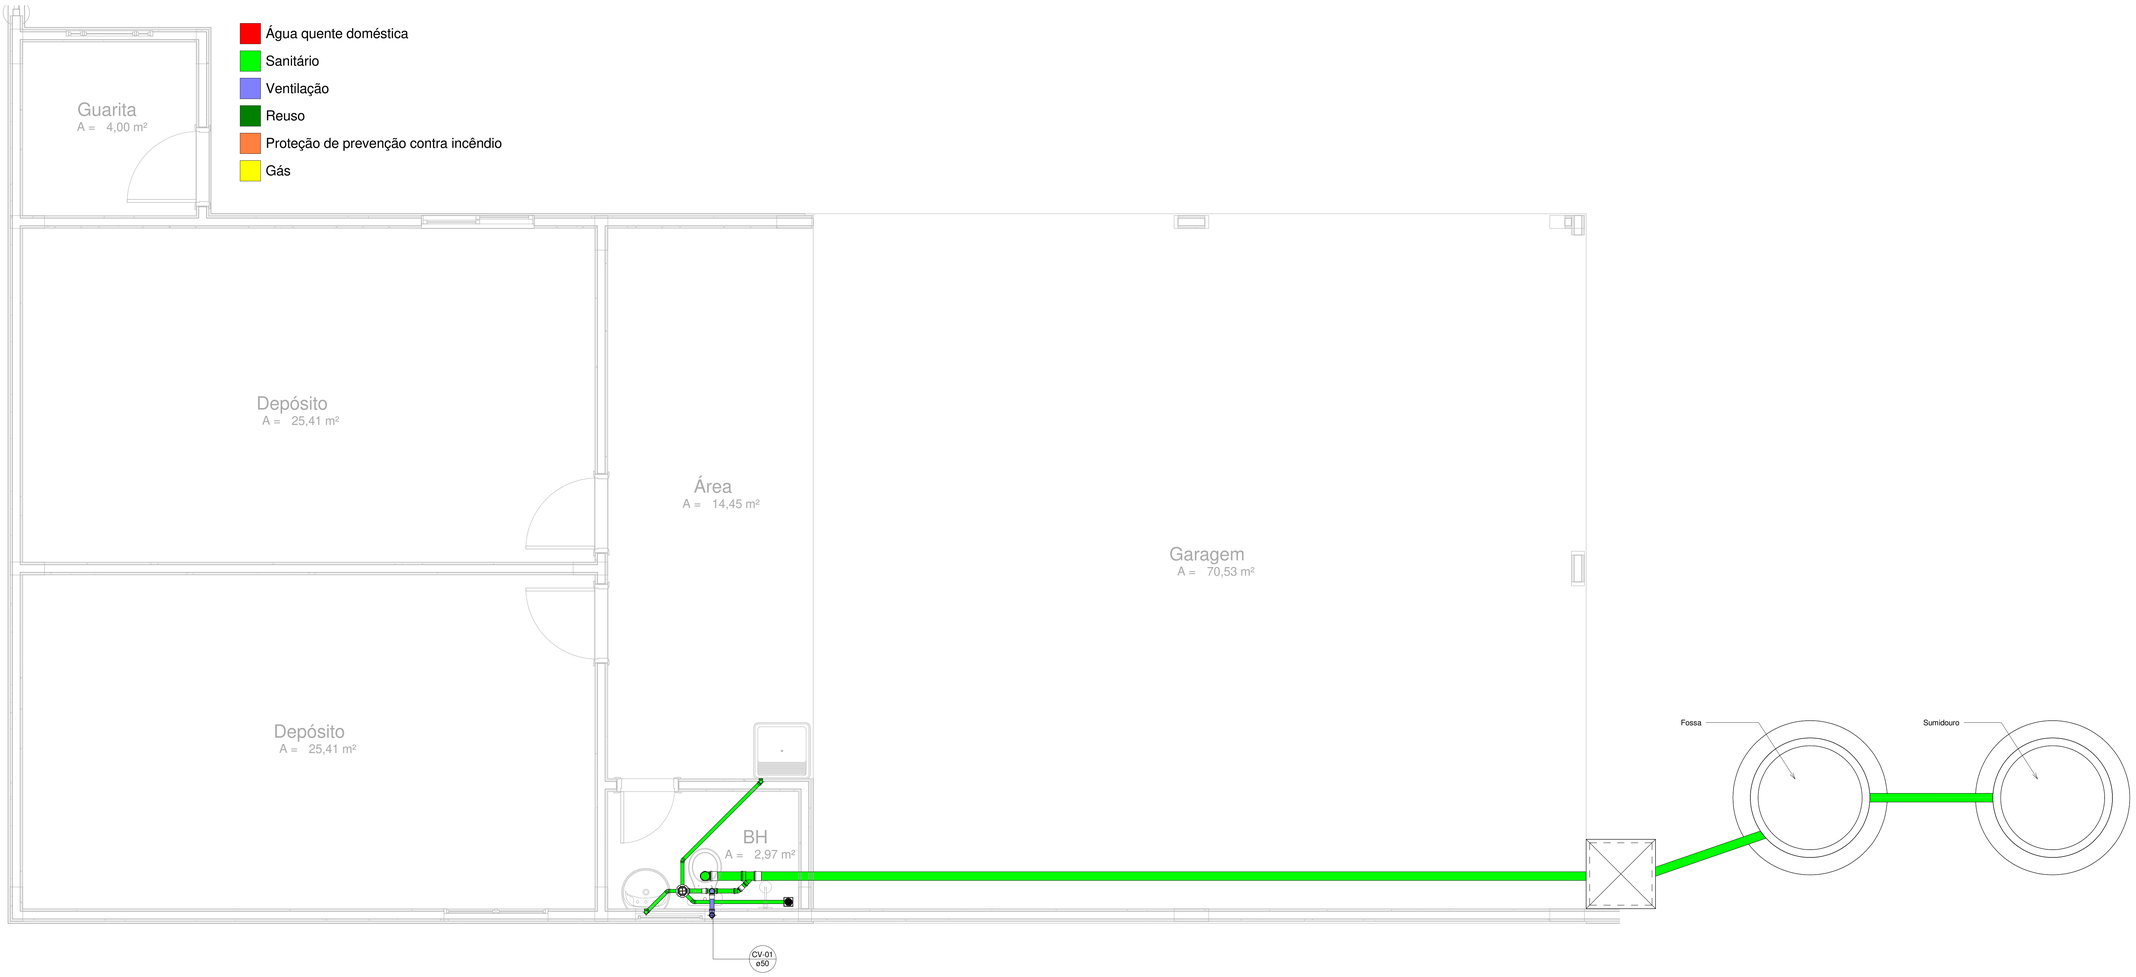

1 01 - Térreo
1 : 25

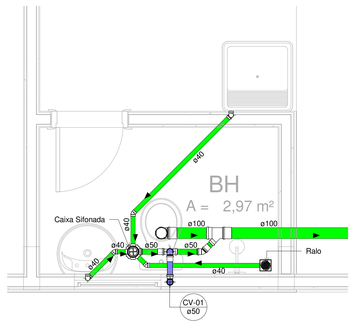

2 Det. 01
1 : 20

Aprovação:

Observações:	Revisões:			
	03			
	02			
	01			
	00	Emissão Inicial	13-02-2023	
	Rev.	Descrição	Data	Aprovação

HIDRO-SANITÁRIO
Esgoto Sanitário

FOLHA: 02-02

ARQUIVO: 02-HIDR-GAR-R00-A0.pdf 02-HIDR-GAR-R00-A0.dwg

OBRA:
Garagem
Centro - Dois Irmãos do Tocantins

PROPRIETÁRIO:
Sr(o/a) Município de Dois Irmãos do Tocantins
CPF/CNPJ: 02.070.563/0001-81

ÁREAS:
Área do Terreno: **ver arq m²**
Área do Térreo: **ver arq m²**
Área do 1º Piso: **ver arq m²**
Área de Ampliação: **ver arq m²**
Total Construído: **ver arq m²**

AUTOR:
Engenheiro Civil Anderson Moreira Freire CREA 210531/D-TO

CONTEÚDO:
Detalhes do Sistema Sanitário

DESENHO:	ESCALA:	DATA:	CONFERIDO:
Autor	Como Indicado	FEV-2023	

PREFEITURA DE DOIS IRMÃOS DO TOCANTINS - TO
Parceria, Seriedade e Compromisso Reafirmado